


중원 청소년수련관 인라인스케이트장 바닥교체 및 배수로 설치공사

2021.11

*NOTE.

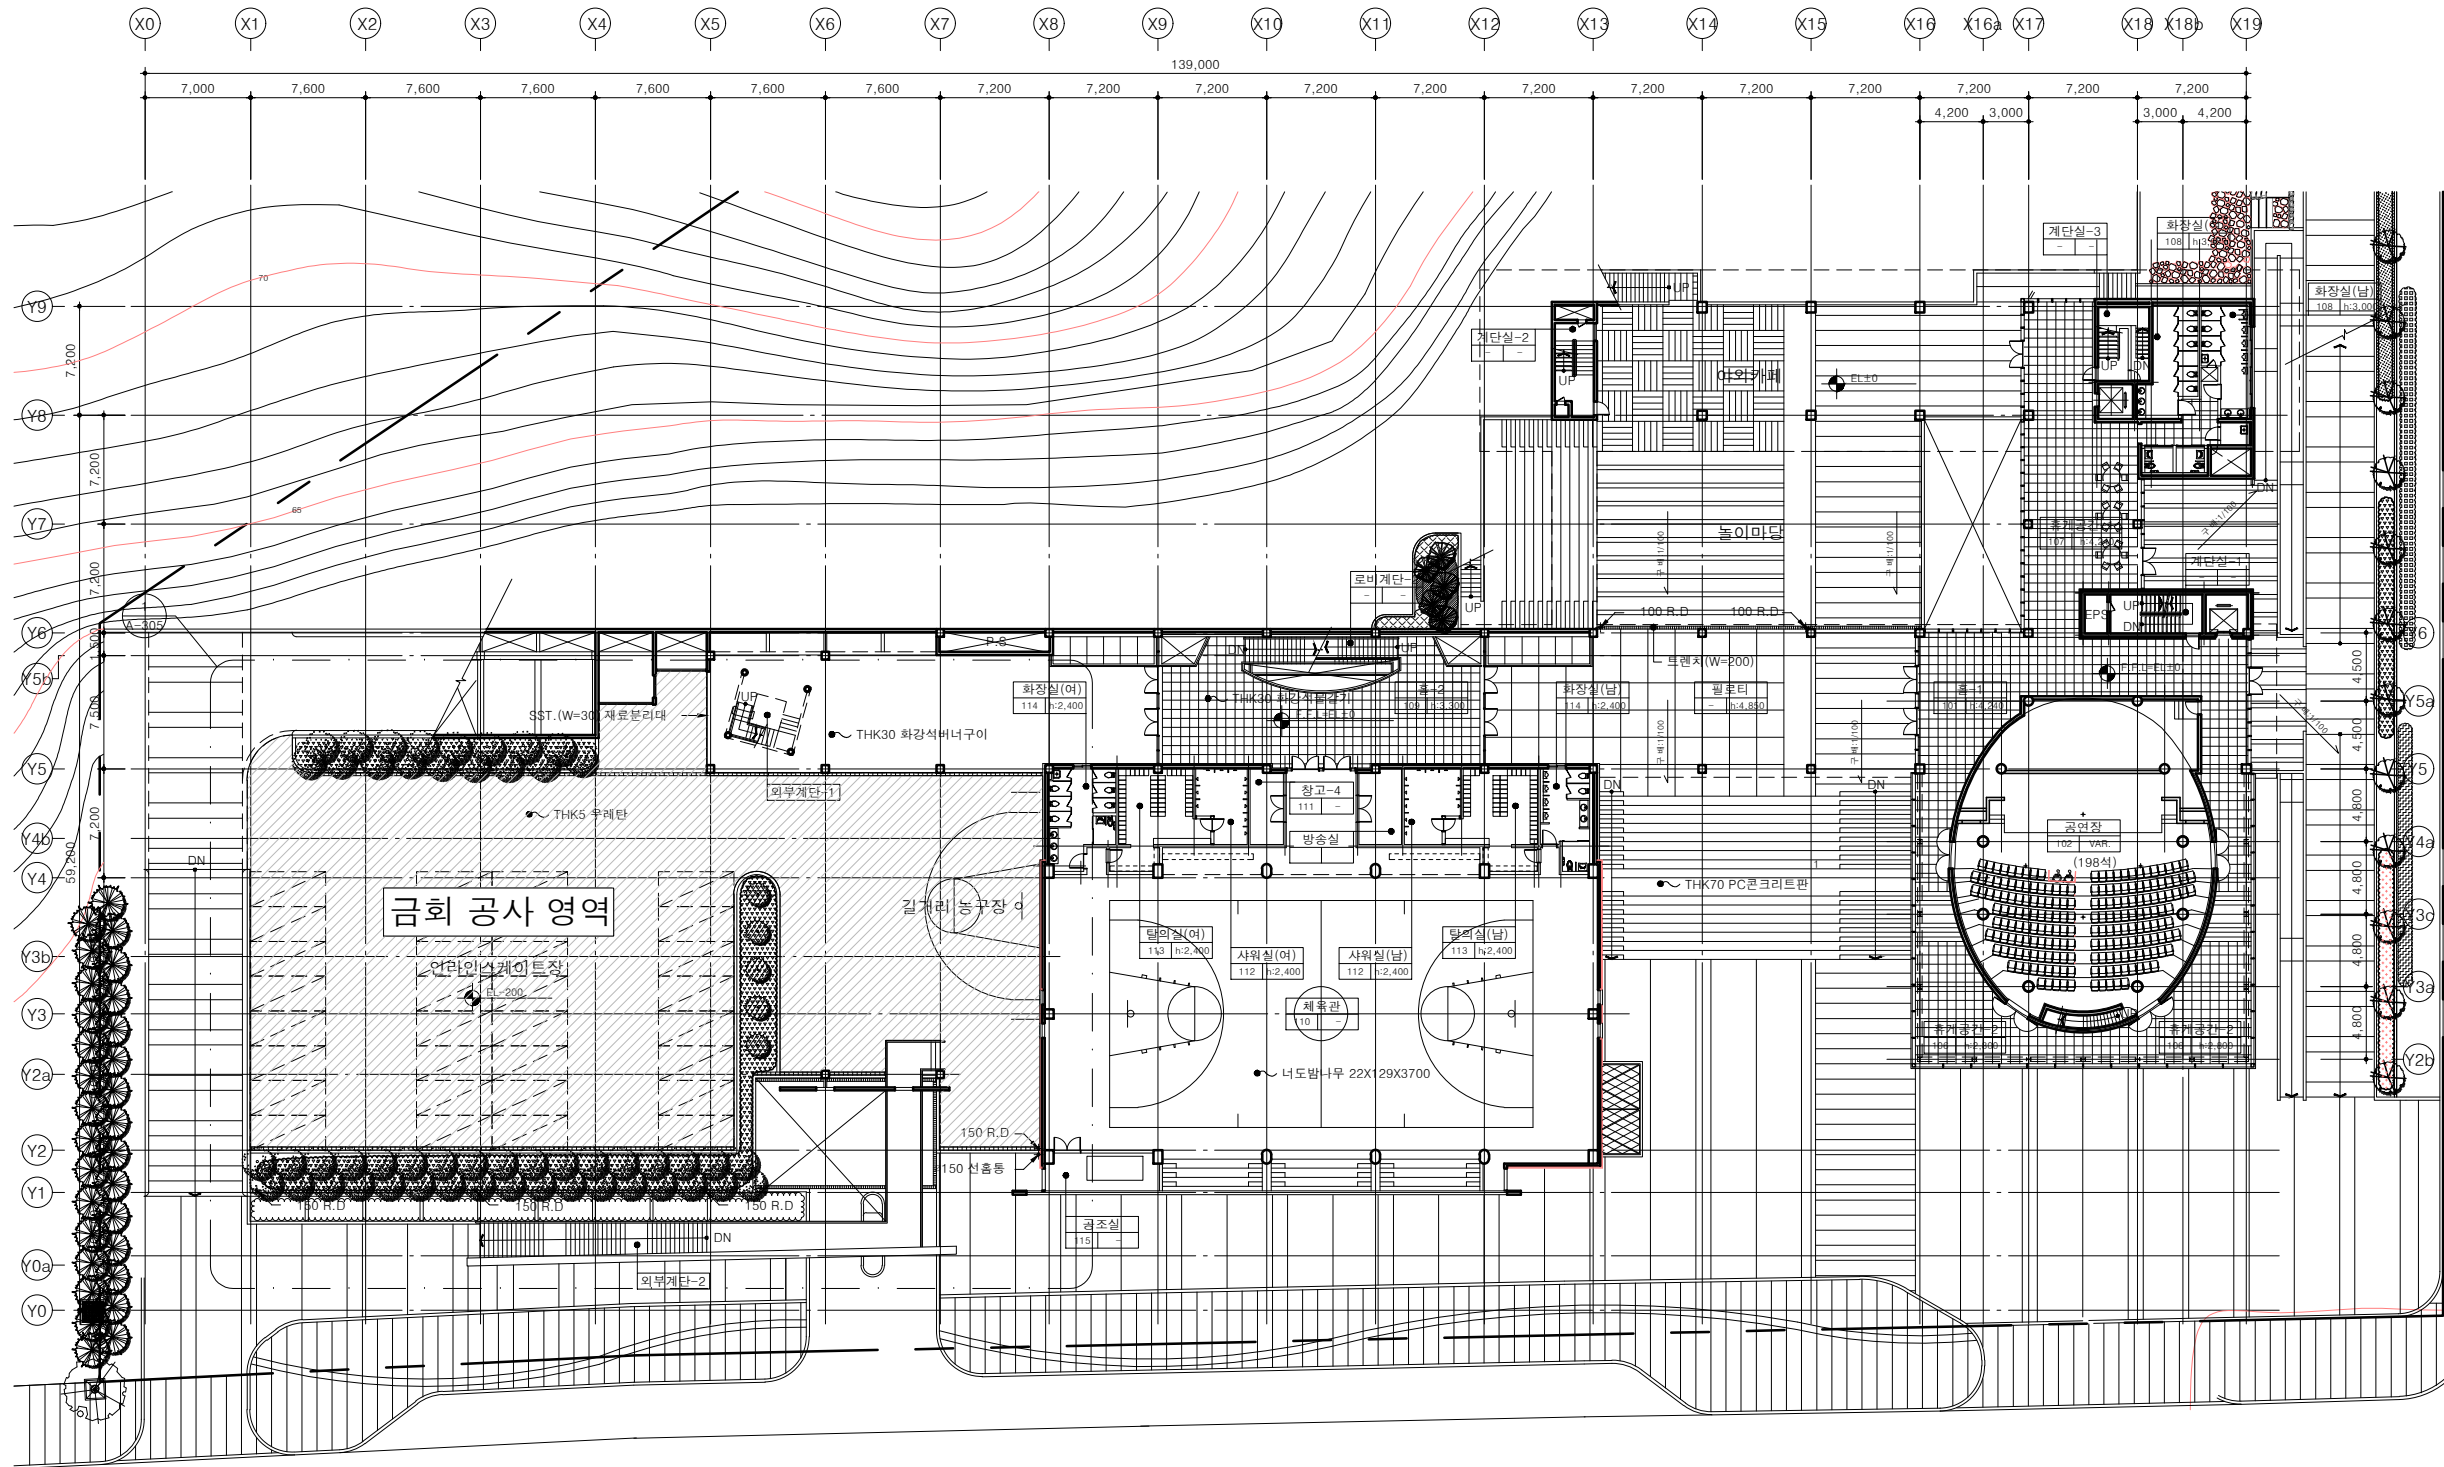

1 지상1층 평면도 (변경전)
축척 : A1=1/250, A3=1/500

2				
1				
0				
NO.	DATE	REVISION	DESCRIPTION	BY

ELP Architects
엘플랜 건축사사무소
TEL: 031) 778-7048 FAX: 070-7543-7921

DRAWING TITLE	
지상1층 평면도 (변경전)	
DATE	2021.11.
APPROVED	임흥식
SUBMIT	-
CHECKED	-
DRAWING	-
SCALE	A1 : 1/250 A3 : 1/500
DRAWING NO	A - 001

중원청소년수련관
인라인스케이트장
바닥교체 및
배수로 설치공사

*NOTE.

■ 범례

-  : THK5 우레탄바닥 철거
-  : T30 보호매트 철거(H:1000)
-  : T30 보호매트 철거(H:1100)
-  : 아연도 트랜치 커버 철거 (W:200 ,H:5)
-  : SST 트랜치 커버 철거 (W:200 ,H:5)

1. 철거공사
모든 철거 부위는 도면을 참고하여
감독관의 승인하에 현장여건에 맞게
시공한다.

2. 철거공사 도중 크랙 및 문제 발생시
감독관과 협의 하여 해당 부분에 대한
검토 후 감독관의 지시에 따라 시공한다

2			
1			
0			
NO.	DATE	REVISION	DESCRIPTION BY




엘플랜 건축사사무소
TEL: 031) 778-7048 FAX: 070-7543-7921

DRAWING TITLE

철거계획도

DATE	2021.11.	SCALE	A1 : 1/100 A3 : 1/200
APPROVED	임흥식	SUBMIT	-
CHECKED	-	DRAWING NO	A - 002
DRAWING	-		

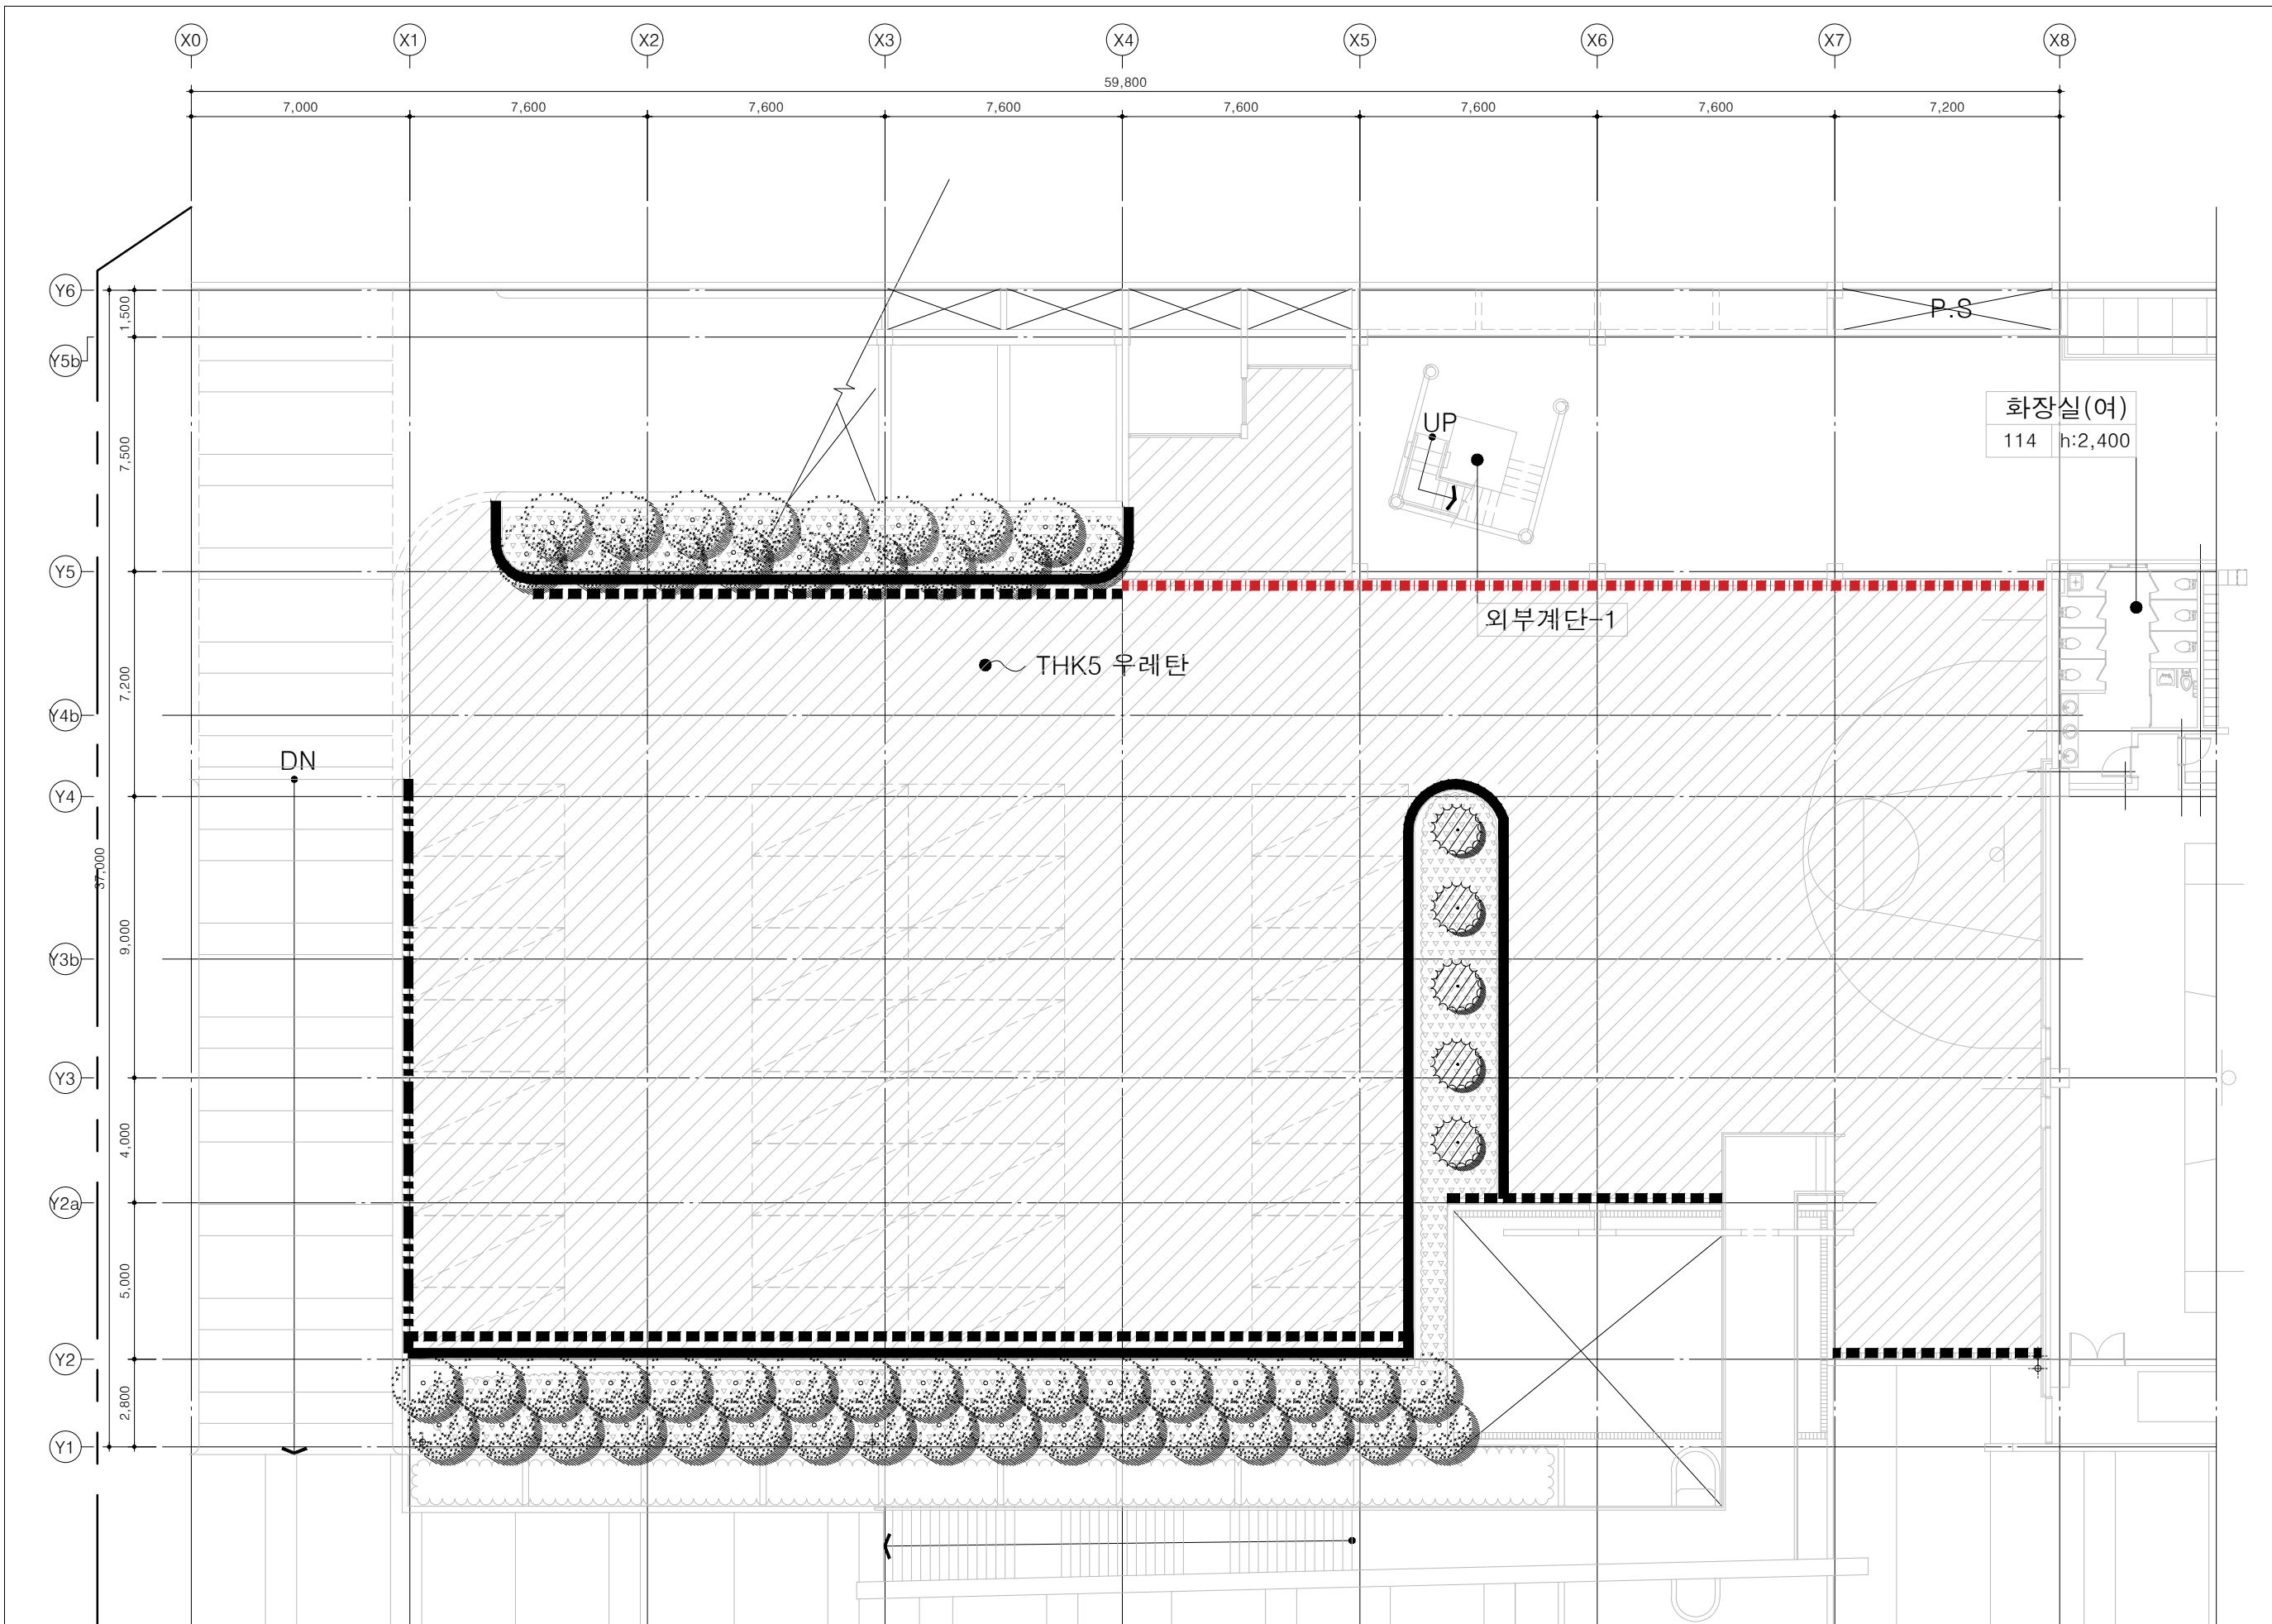


1 철 거 계 획 도
축척 : A1=1/100, A3=1/200

중원청소년수련관
인라인스케이트장
바닥교체 및
배수로 설치공사

*NOTE.

- 목재 데크 시공시 무균콘크리트 하부 방수층에 영향을 주지 않는 방법으로 시공을 하며 감독관의 승인을 득한후 시공한다.
- 모든 라인 마킹은 도면을 참고하여 감독관의 승인후 시공을 한다.

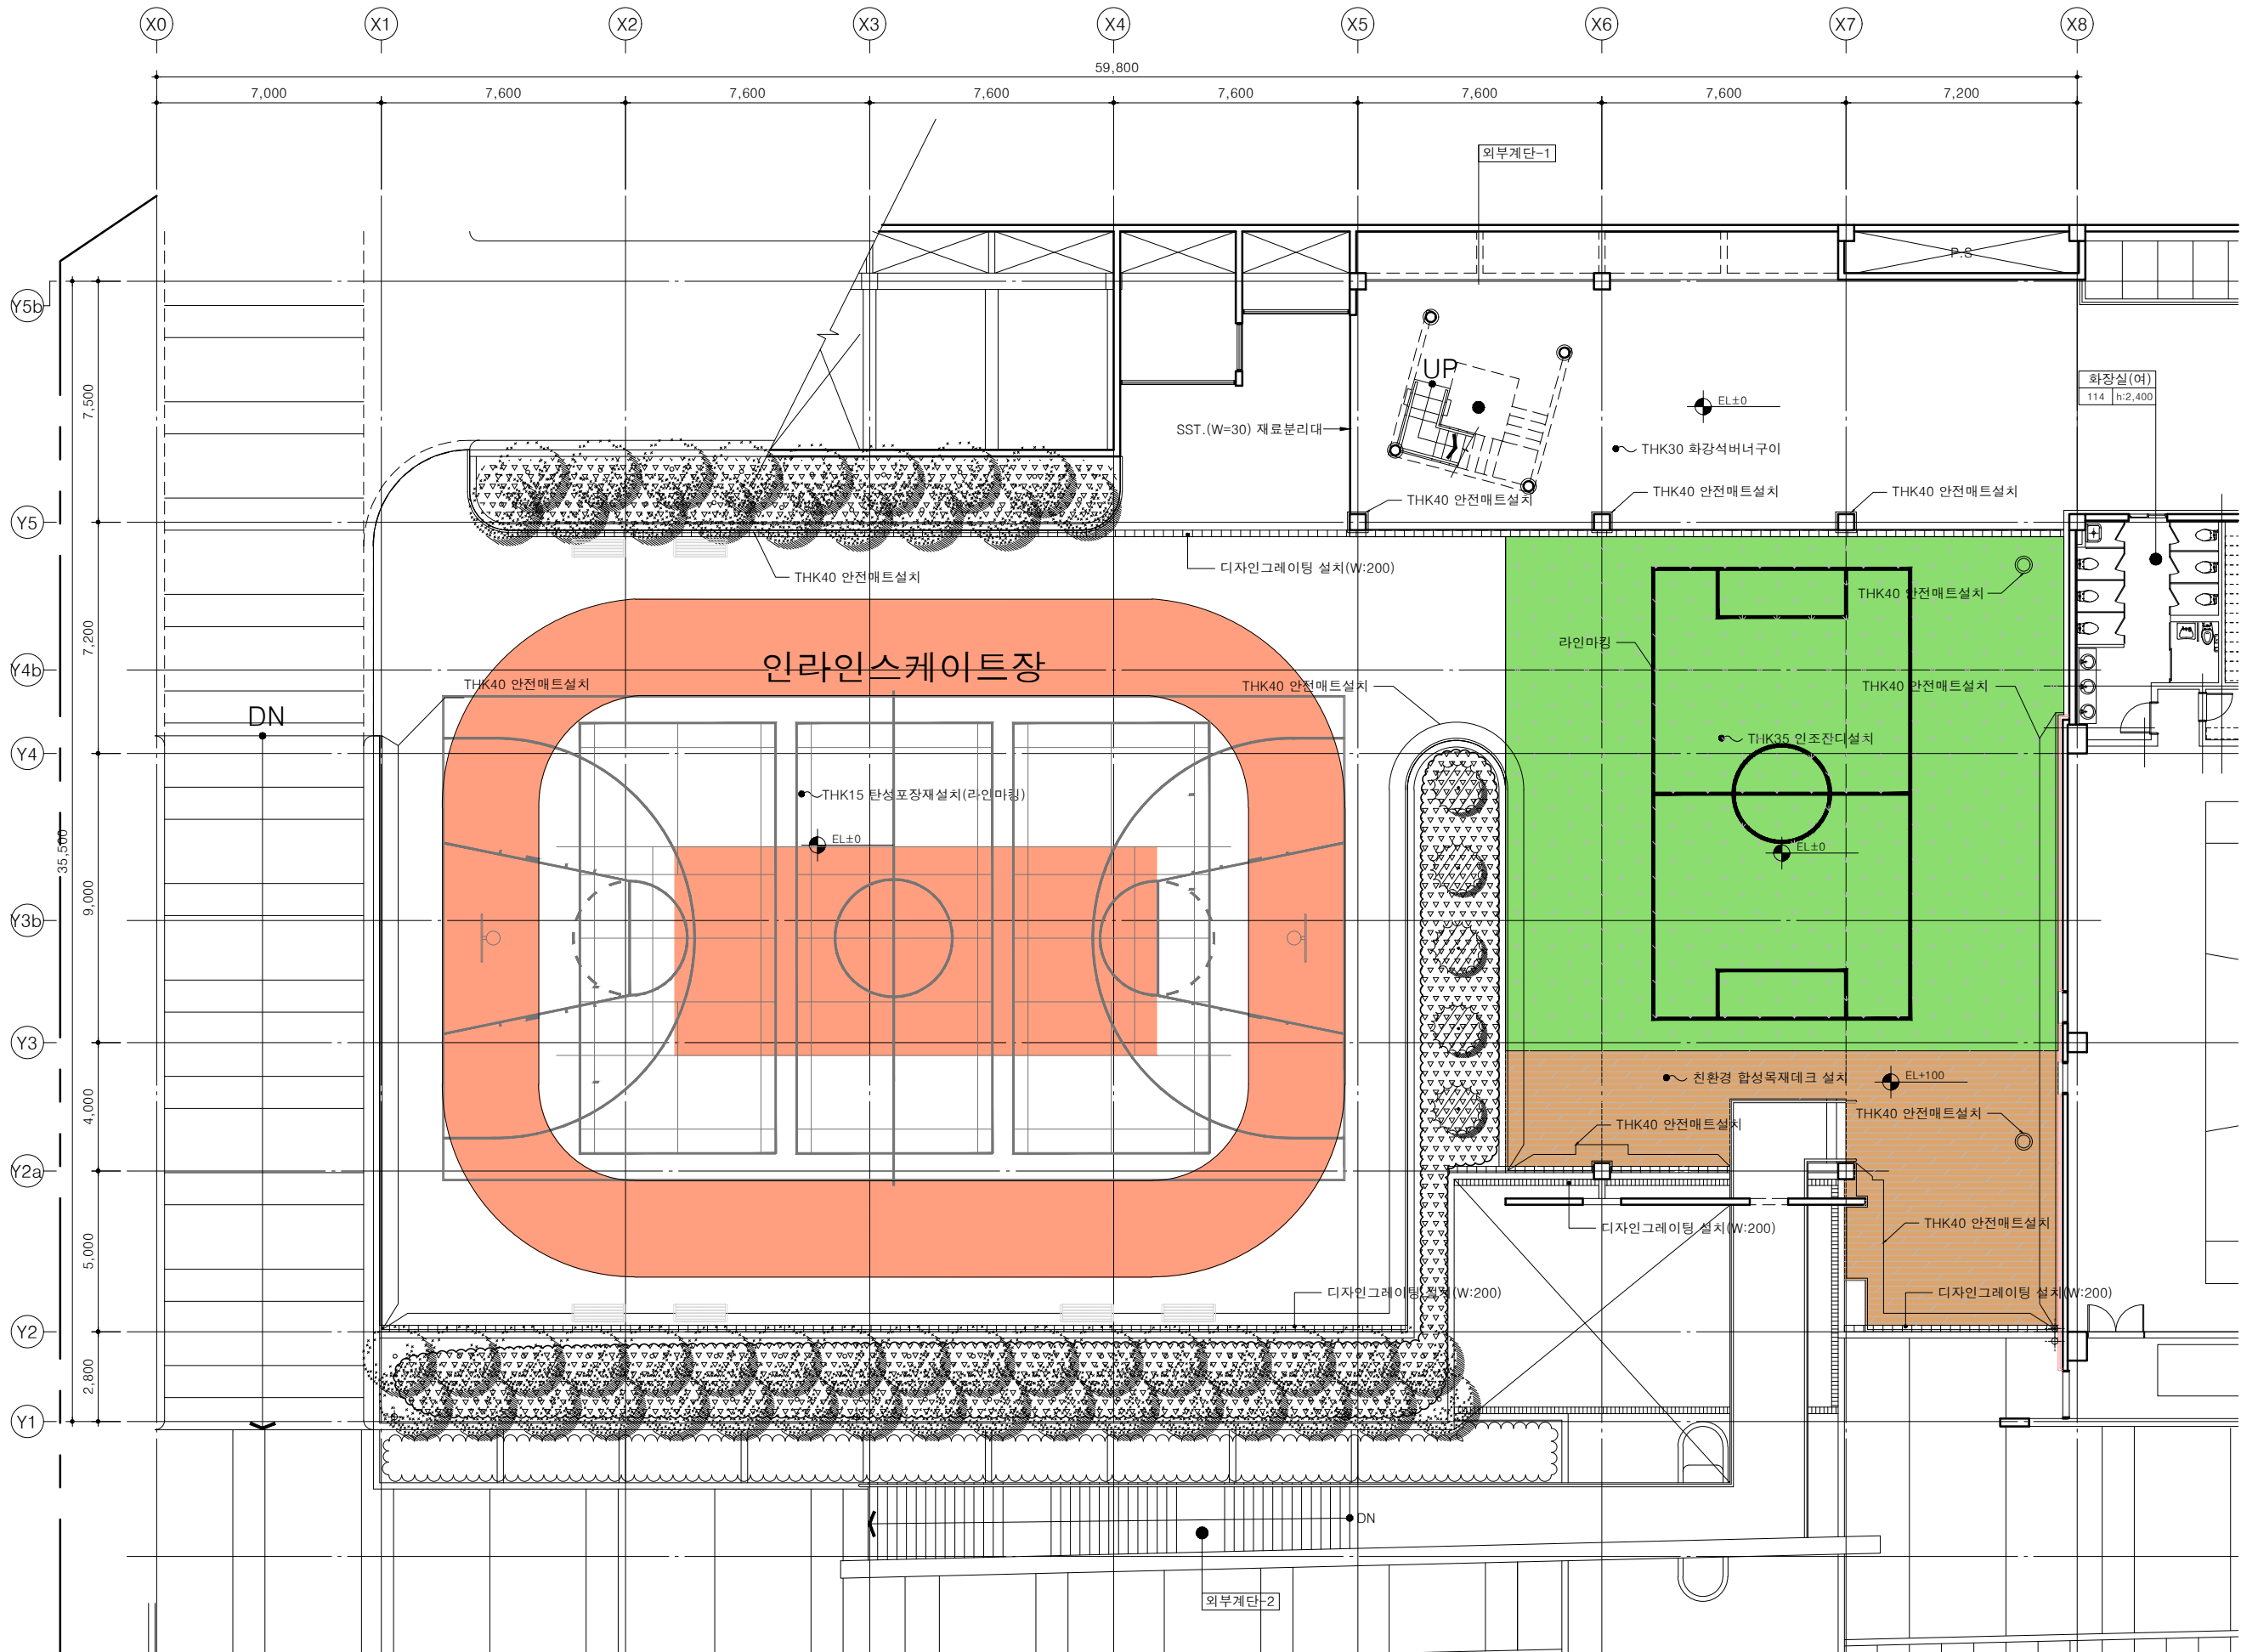

1 공사계획도
축척 : A1=1/100, A3=1/200

2			
1			
0			
NO.	DATE	REVISION DESCRIPTION	BY

ELP Architects
엘플랜 건축사사무소
TEL: 031) 778-7048 FAX: 070-7543-7921

공사계획도

DATE	2021.11.	SCALE	A1 : 1/100 A3 : 1/200
APPROVED	임흥식	DRAWING NO.	A - 003
SUBMIT	-		
CHECKED	-		
DRAWING			

*NOTE.

2			
1			
0			
NO.	DATE	REVISION DESCRIPTION	BY




엘플랜 건축사사무소
TEL: 031) 778-7048 FAX: 070-7543-7921

DRAWING TITLE




안전매트설치계획도

DATE	2021.11.	SCALE	A1 : 1/100 A3 : 1/200
APPROVED	임흥식	DRAWING NO	
SUBMIT	-		
CHECKED	-		
DRAWING			A - 005

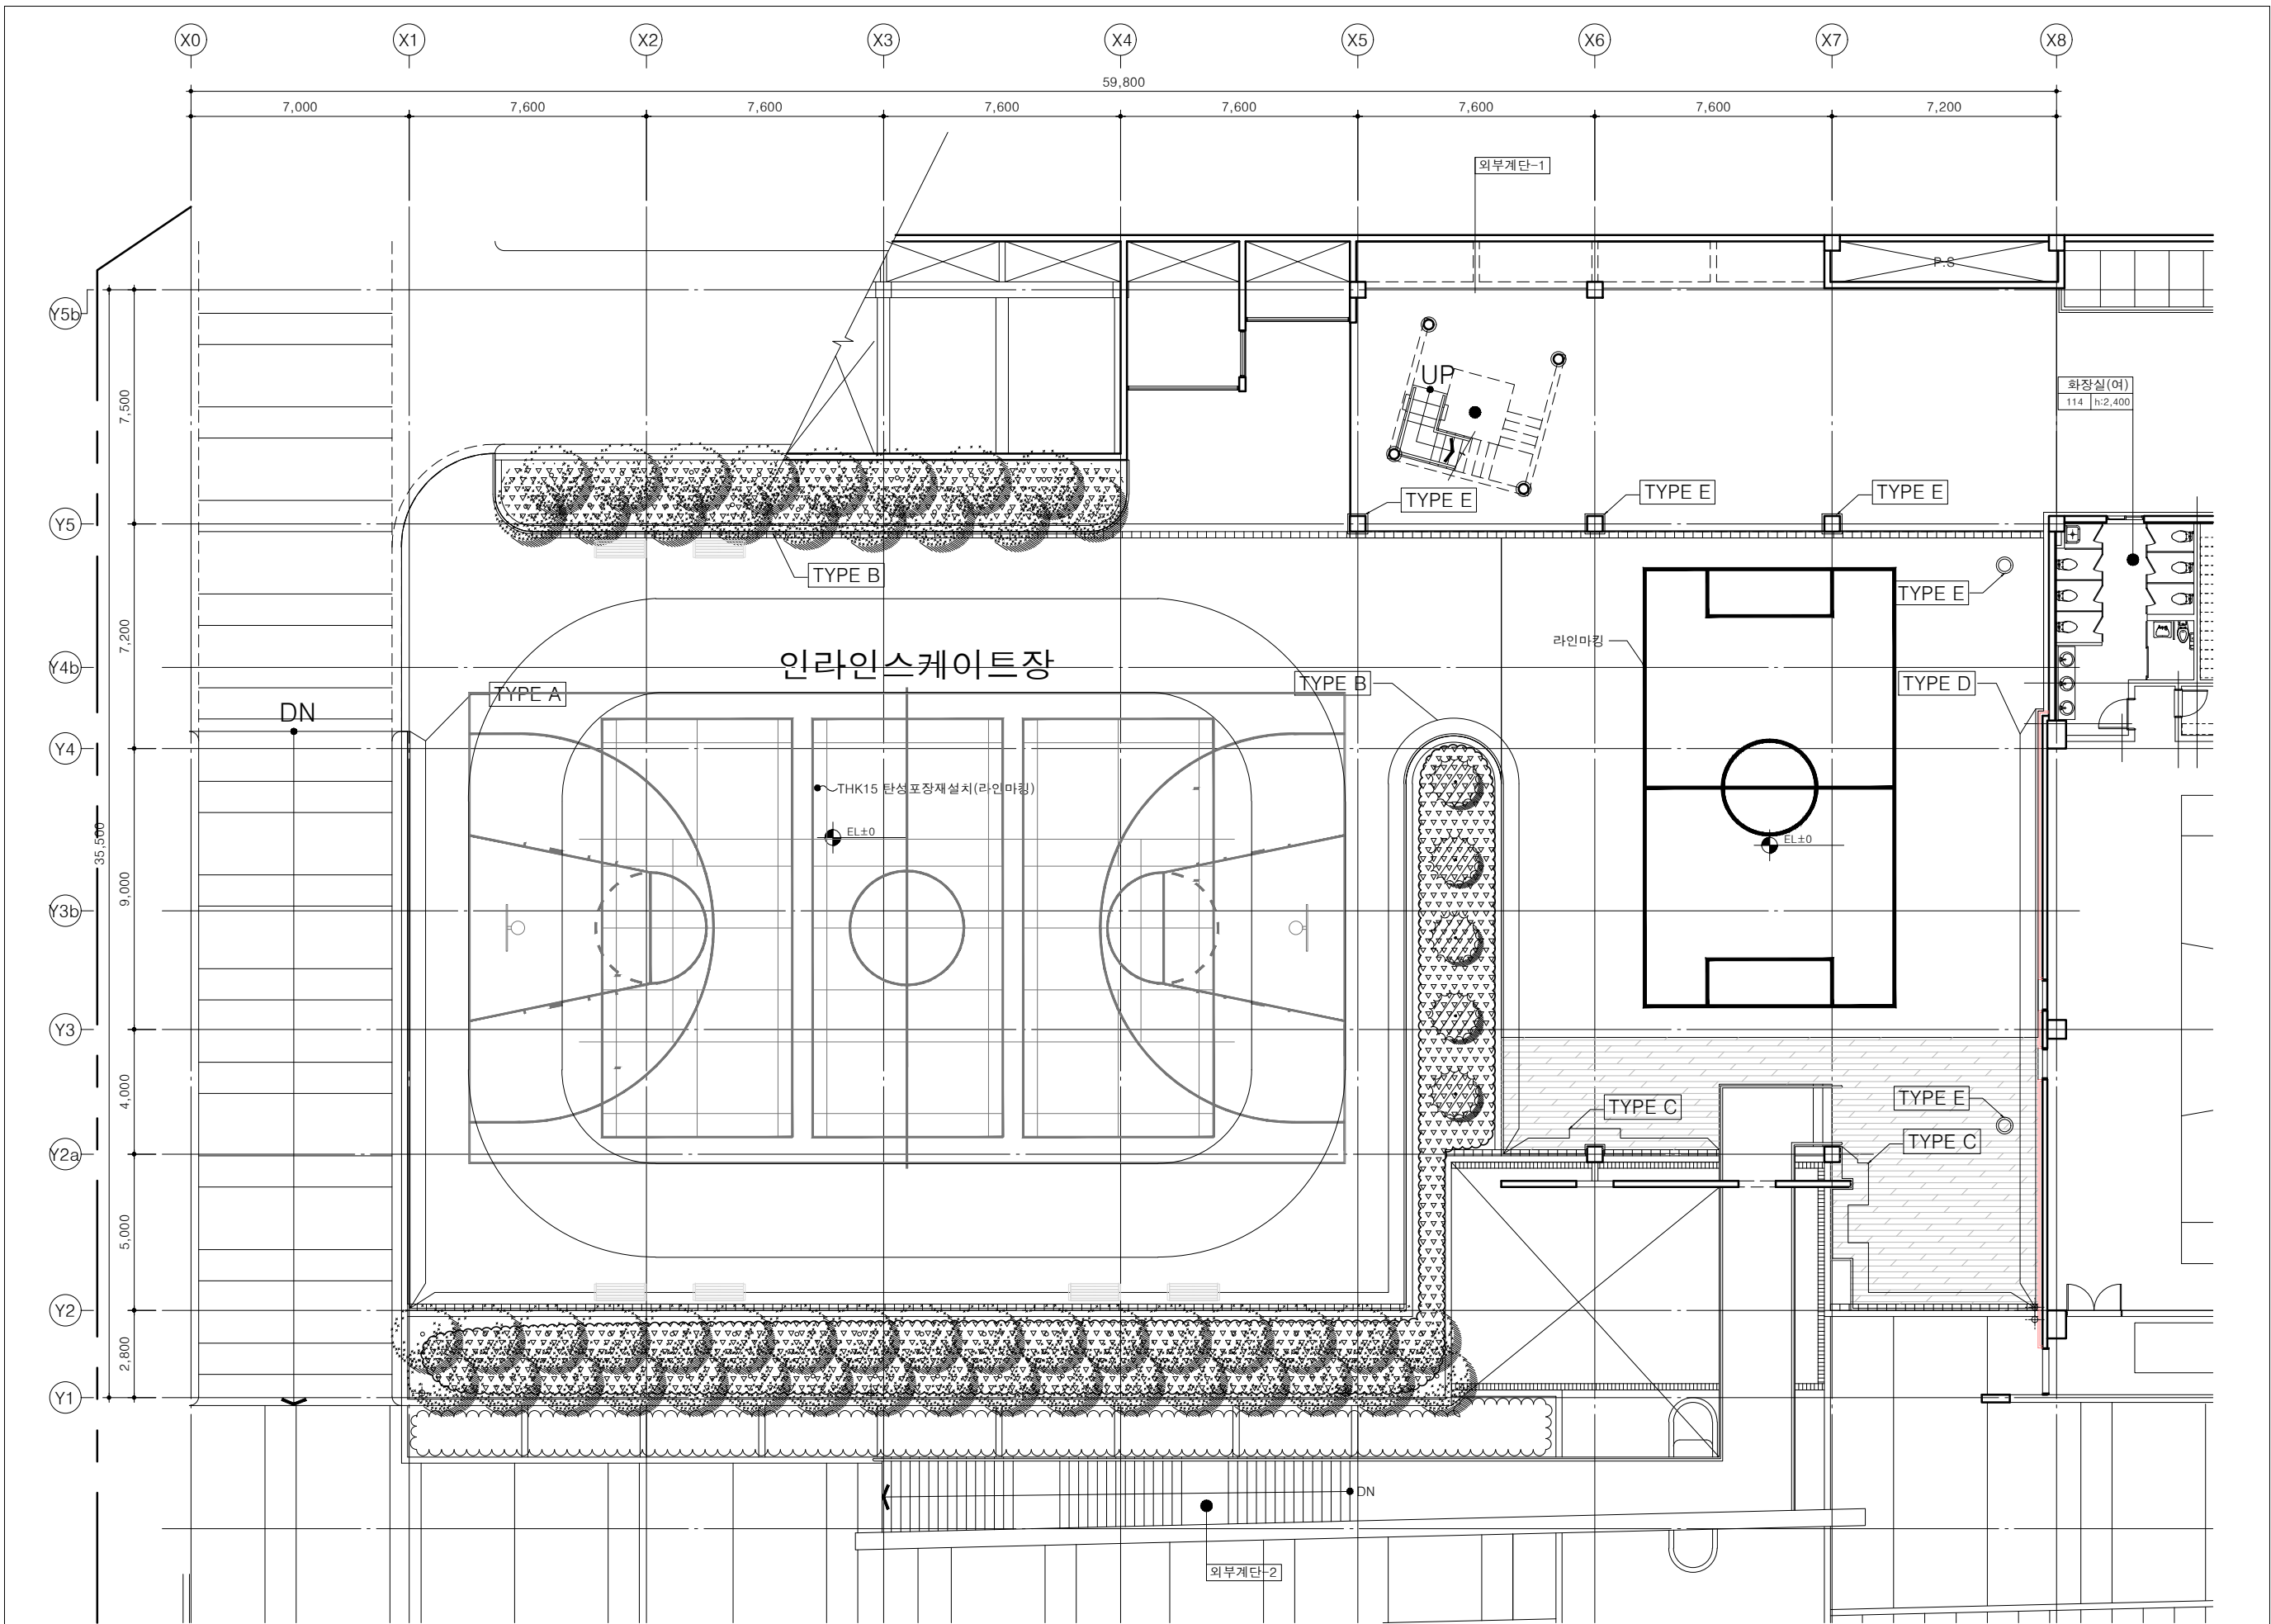

1 안전매트설치계획도
축척 : A1=1/100, A3=1/200



*NOTE.

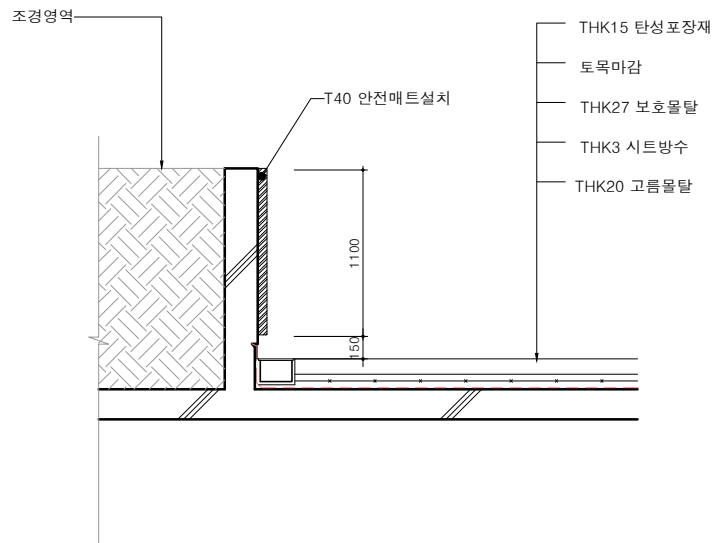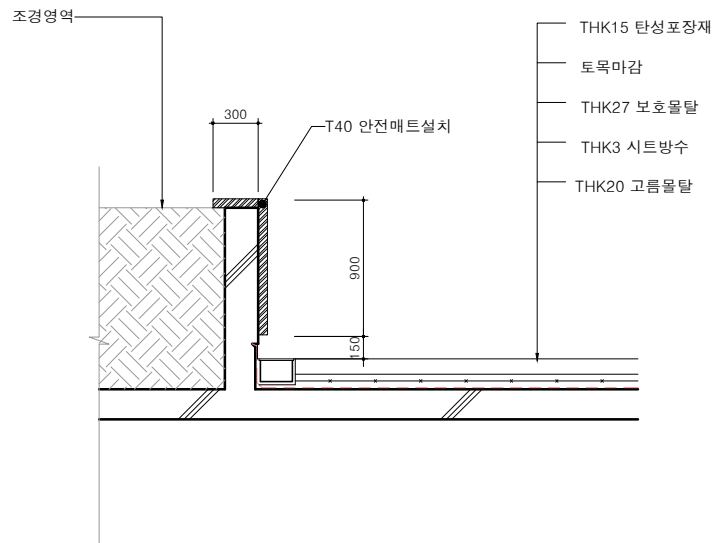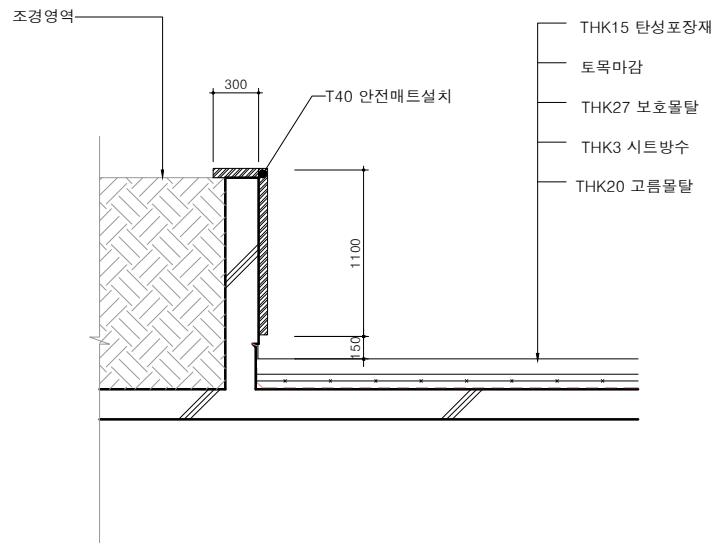

1 TYPE A

2 TYPE B

3 TYPE C

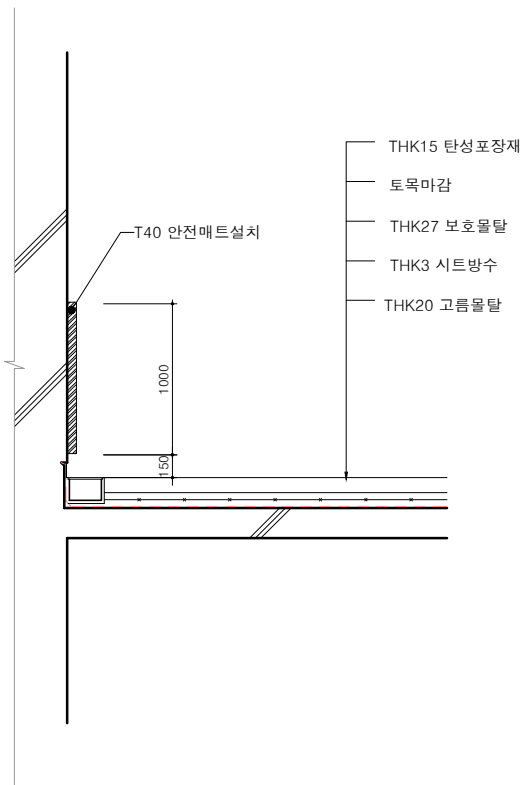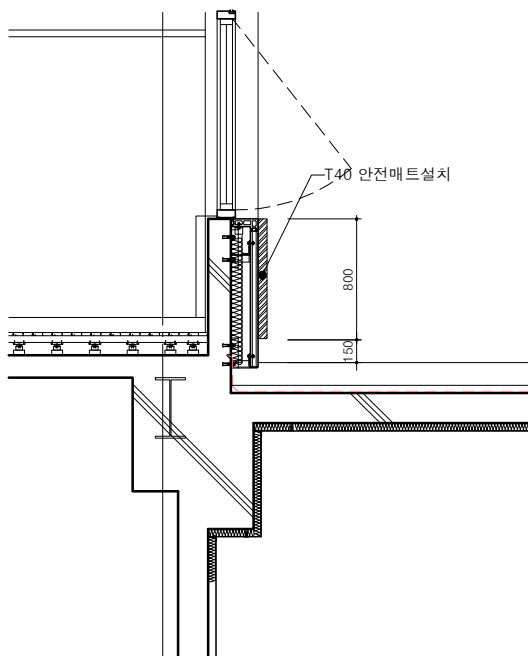

4 TYPE D

5 TYPE E

2			
1			
0			
NO.	DATE	REVISION DESCRIPTION	BY





엘플랜 건축사사무소
TEL: 031) 778-7048 FAX: 070-7543-7921

DRAWING TITLE
안전매트 상세도





DATE 2021.11.	SCALE A1 : 1/25 A3 : 1/50
APPROVED 임흥식	DRAWING NO. A - 006
SUBMIT -	
CHECKED -	
DRAWING	

데크 설치도

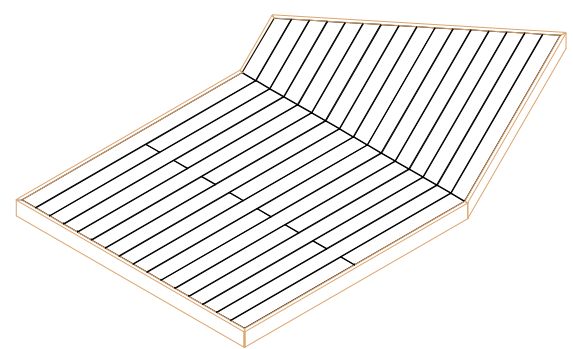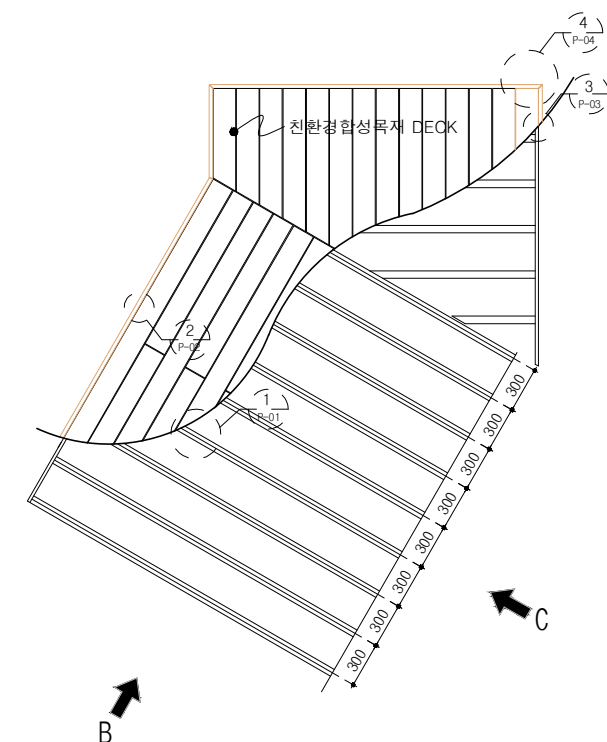

A 평면도



투시도

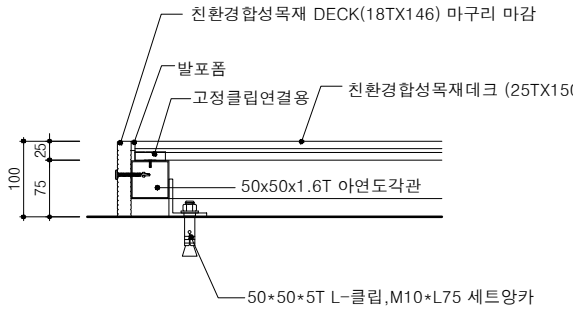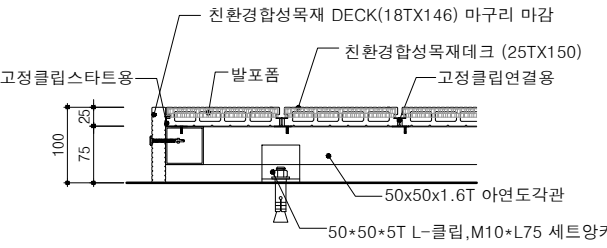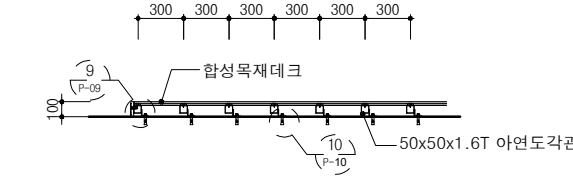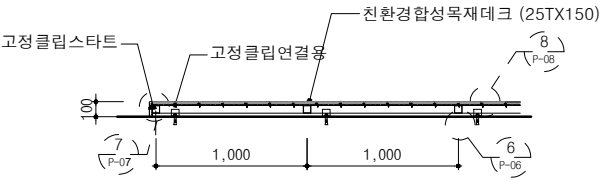

B 정면도







C 측면도

데크 부품상세도

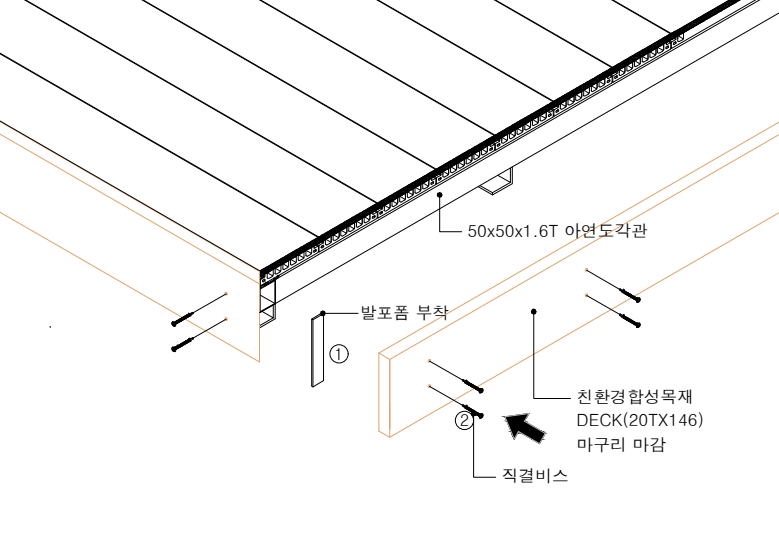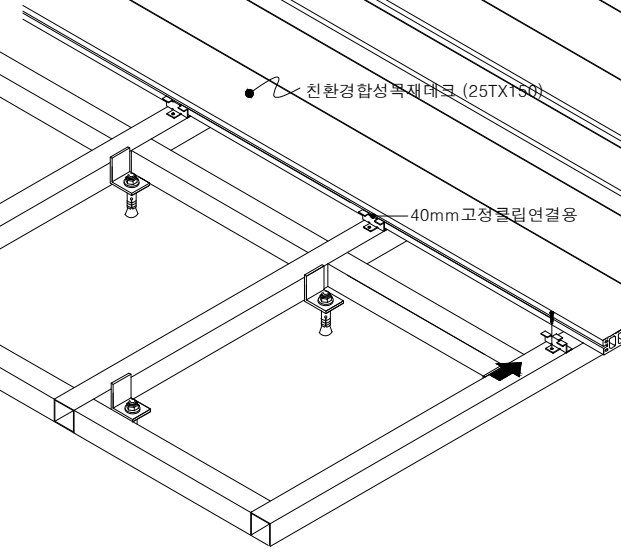





P-01 고정클립연결용시공

P-04 계단재마감시공

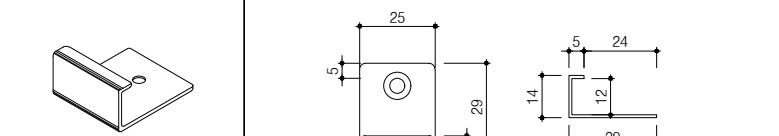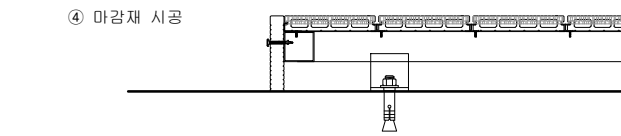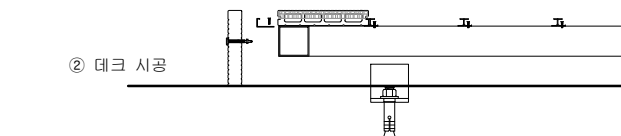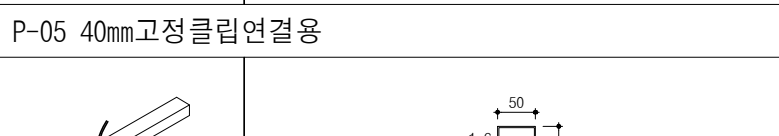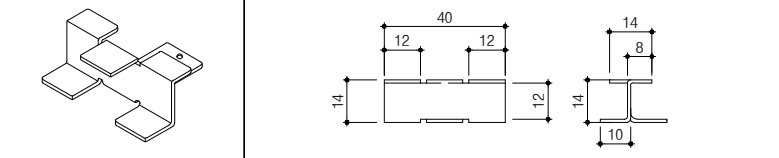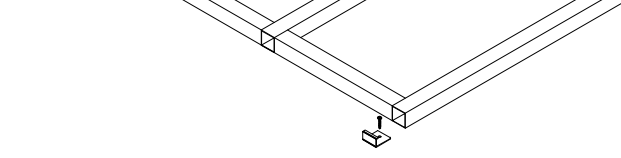

P-02 start지점고정클립스타트시공

P-07 25mm고정클립스타트

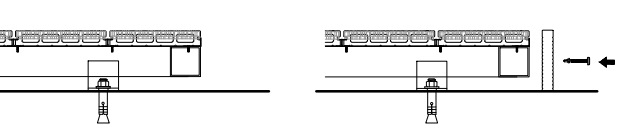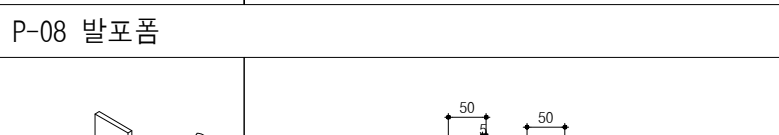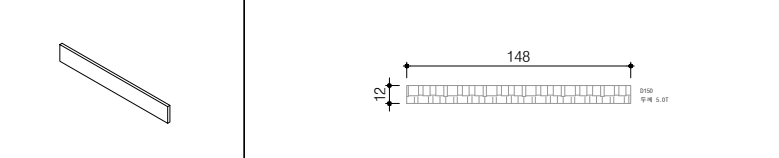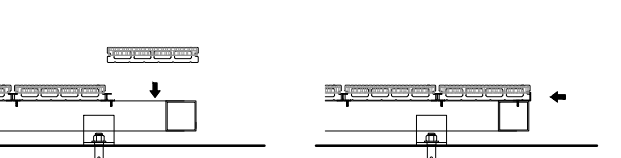

P-03 End지점고정클립스타트시공

중원청소년수련관
인라인스케이트장
바닥교체 및
배수로 설치공사

*NOTE.



2			
1			
0			
NO.	DATE	REVISION DESCRIPTION	BY

ELP Architects
엘플랜 건축사사무소
TEL: 031) 778-7048 FAX: 070-7543-7921

DRAWING TITLE

데크 상세도

DATE	2021.11.	SCALE	A1 : 1/25 A3 : 1/50
APPROVED	임흥식		
SUBMIT	-	DRAWING NO	
CHECKED	-		A - 007
DRAWING			

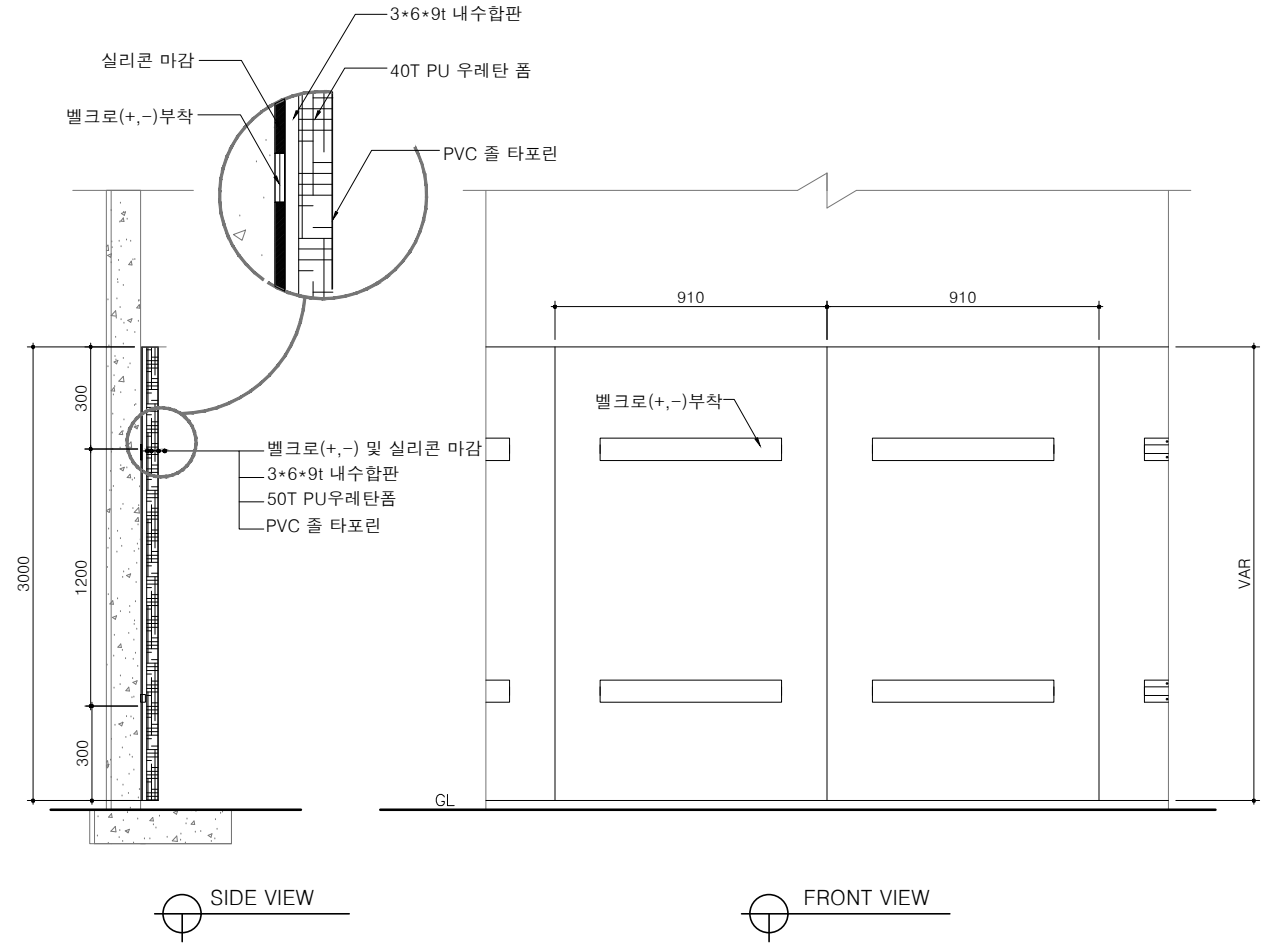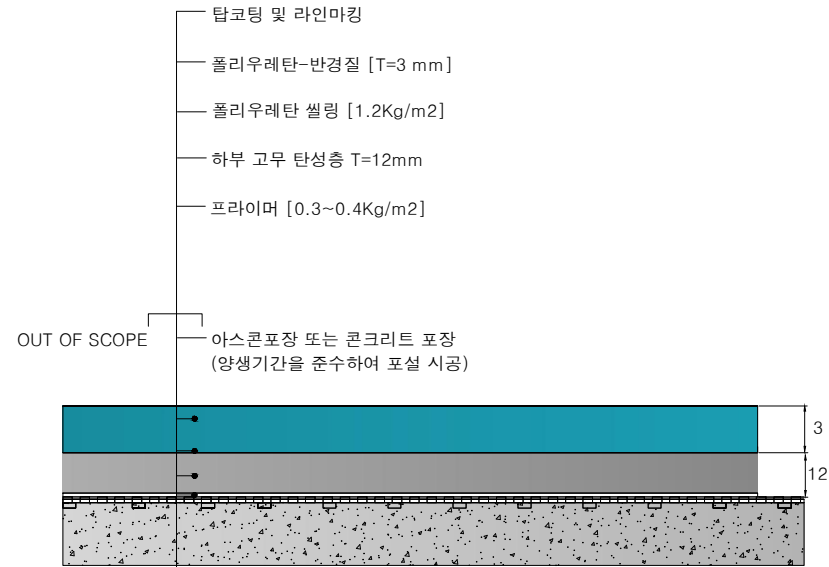


1 체육시설탄성포장재상세도

SCALE : NONE


2 안전매트 일반상세도

SCALE : NONE

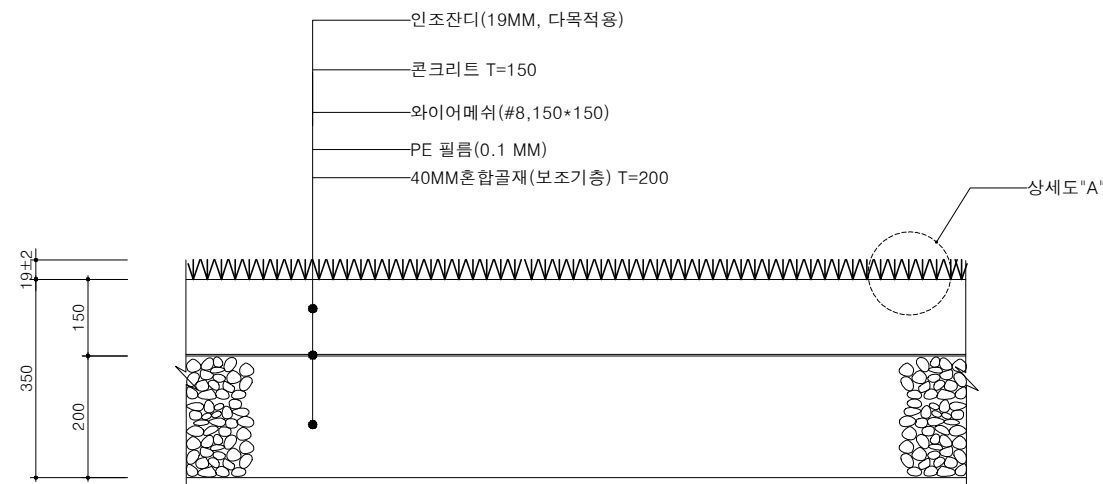

3 인조잔디설치상세도

SCALE : NONE

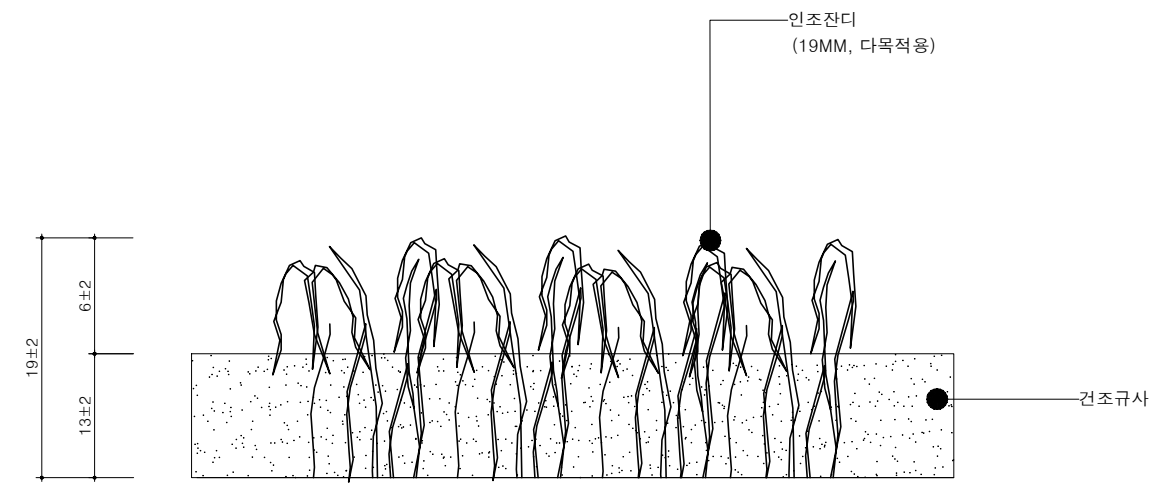

4 인조잔디 상세도 "A"

SCALE : NONE

중원청소년수련관
인라인스케이트장
바닥교체 및
배수로 설치공사

*NOTE.

2			
1			
0			
NO.	DATE	REVISION DESCRIPTION	BY



ELP Architects

엘플랜 건축사사무소
TEL: (031) 778-7048 FAX: 070-7543-7921

DRAWING TITLE

상세도

DATE	2021.11.	SCALE	A1 : 1/25 A3 : 1/50
APPROVED	임흥식	DRAWING NO	A - 008
SUBMIT	—		
CHECKED	—		
DRAWING			

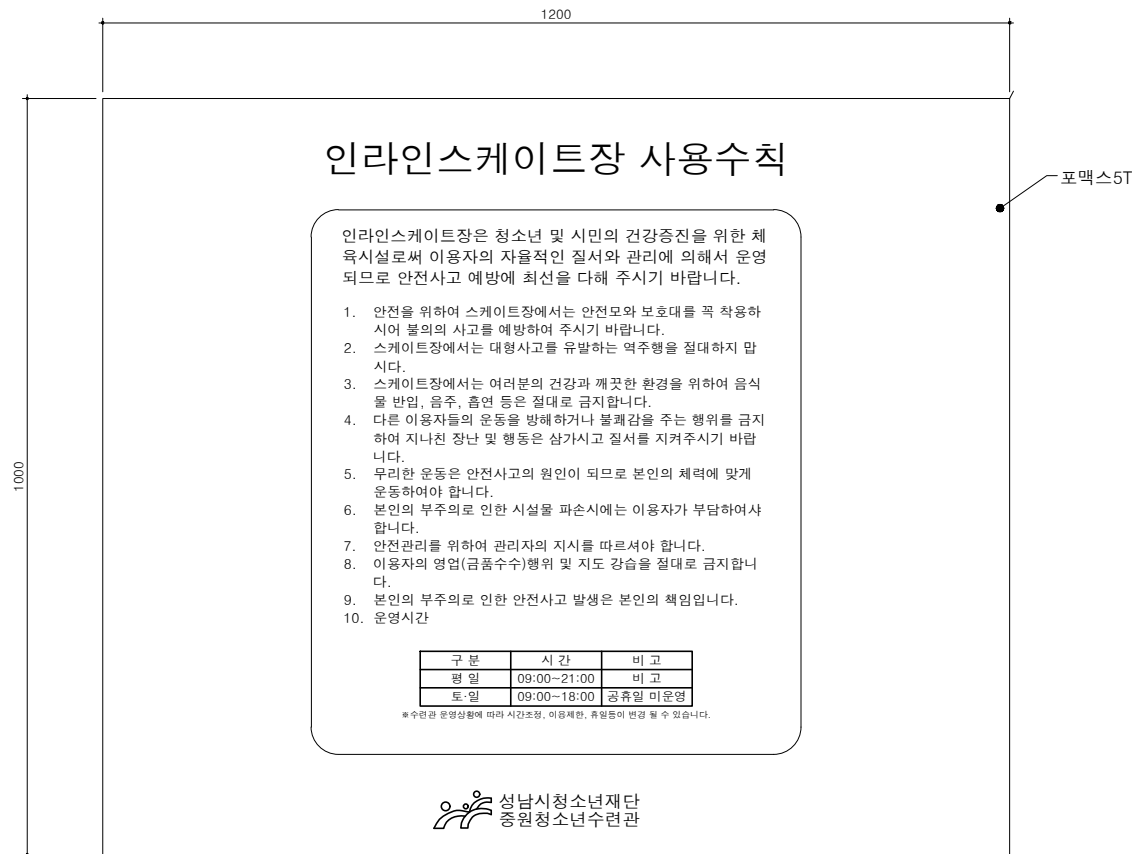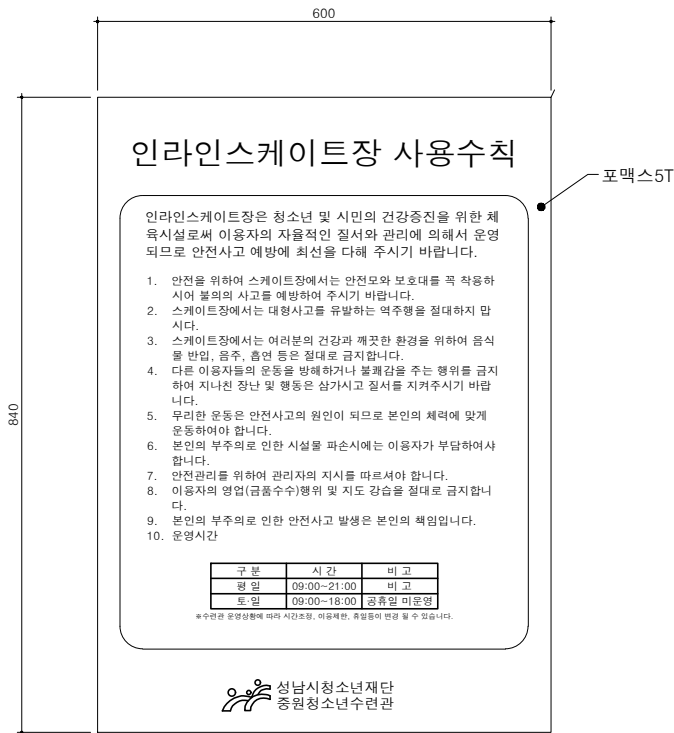

1 | 안내 표지판 상세도 -1

2 | 안내 표지판 상세도 -2

중원청소년수련관
인라인스케이트장
바닥교체 및
배수로 설치공사

*NOTE.

2			
1			
0			
NO.	DATE	REVISION DESCRIPTION	BY

ELP Architects
엘플랜 건축사사무소
TEL: (031) 778-7048 FAX: 070-7543-7921

DRAWING TITLE	
안내 표지판상세도	
DATE 2020.11.	SCALE A1 : 1/5 A3 : 1/10
APPROVED 임흥식	DRAWING NO A - 009
SUBMIT -	
CHECKED -	
DRAWING	

중원청소년수련관
인라인스케이트장
바닥교체 및
배수로 설치공사

*NOTE.



인라인스케이트장, 축구장 컬러



운동장 컬러



테니스장 외곽선 컬러



벽면 컬러

△			
△			
△			

NO.	DATE	REVISION DESCRIPTION	BY
-----	------	----------------------	----


ELP Architects

엘플랜 건축사사무소
TEL. (031)778-7048 FAX. 070-7543-7921

DRAWING TITLE

색채계획도

DATE	2021.11.	SCALE	A1 : 1/100 A3 : 1/200
APPROVED	임흥식		
SUBMIT	-	DRAWING NO.	A - 004
CHECKED	-		
DRAWING			

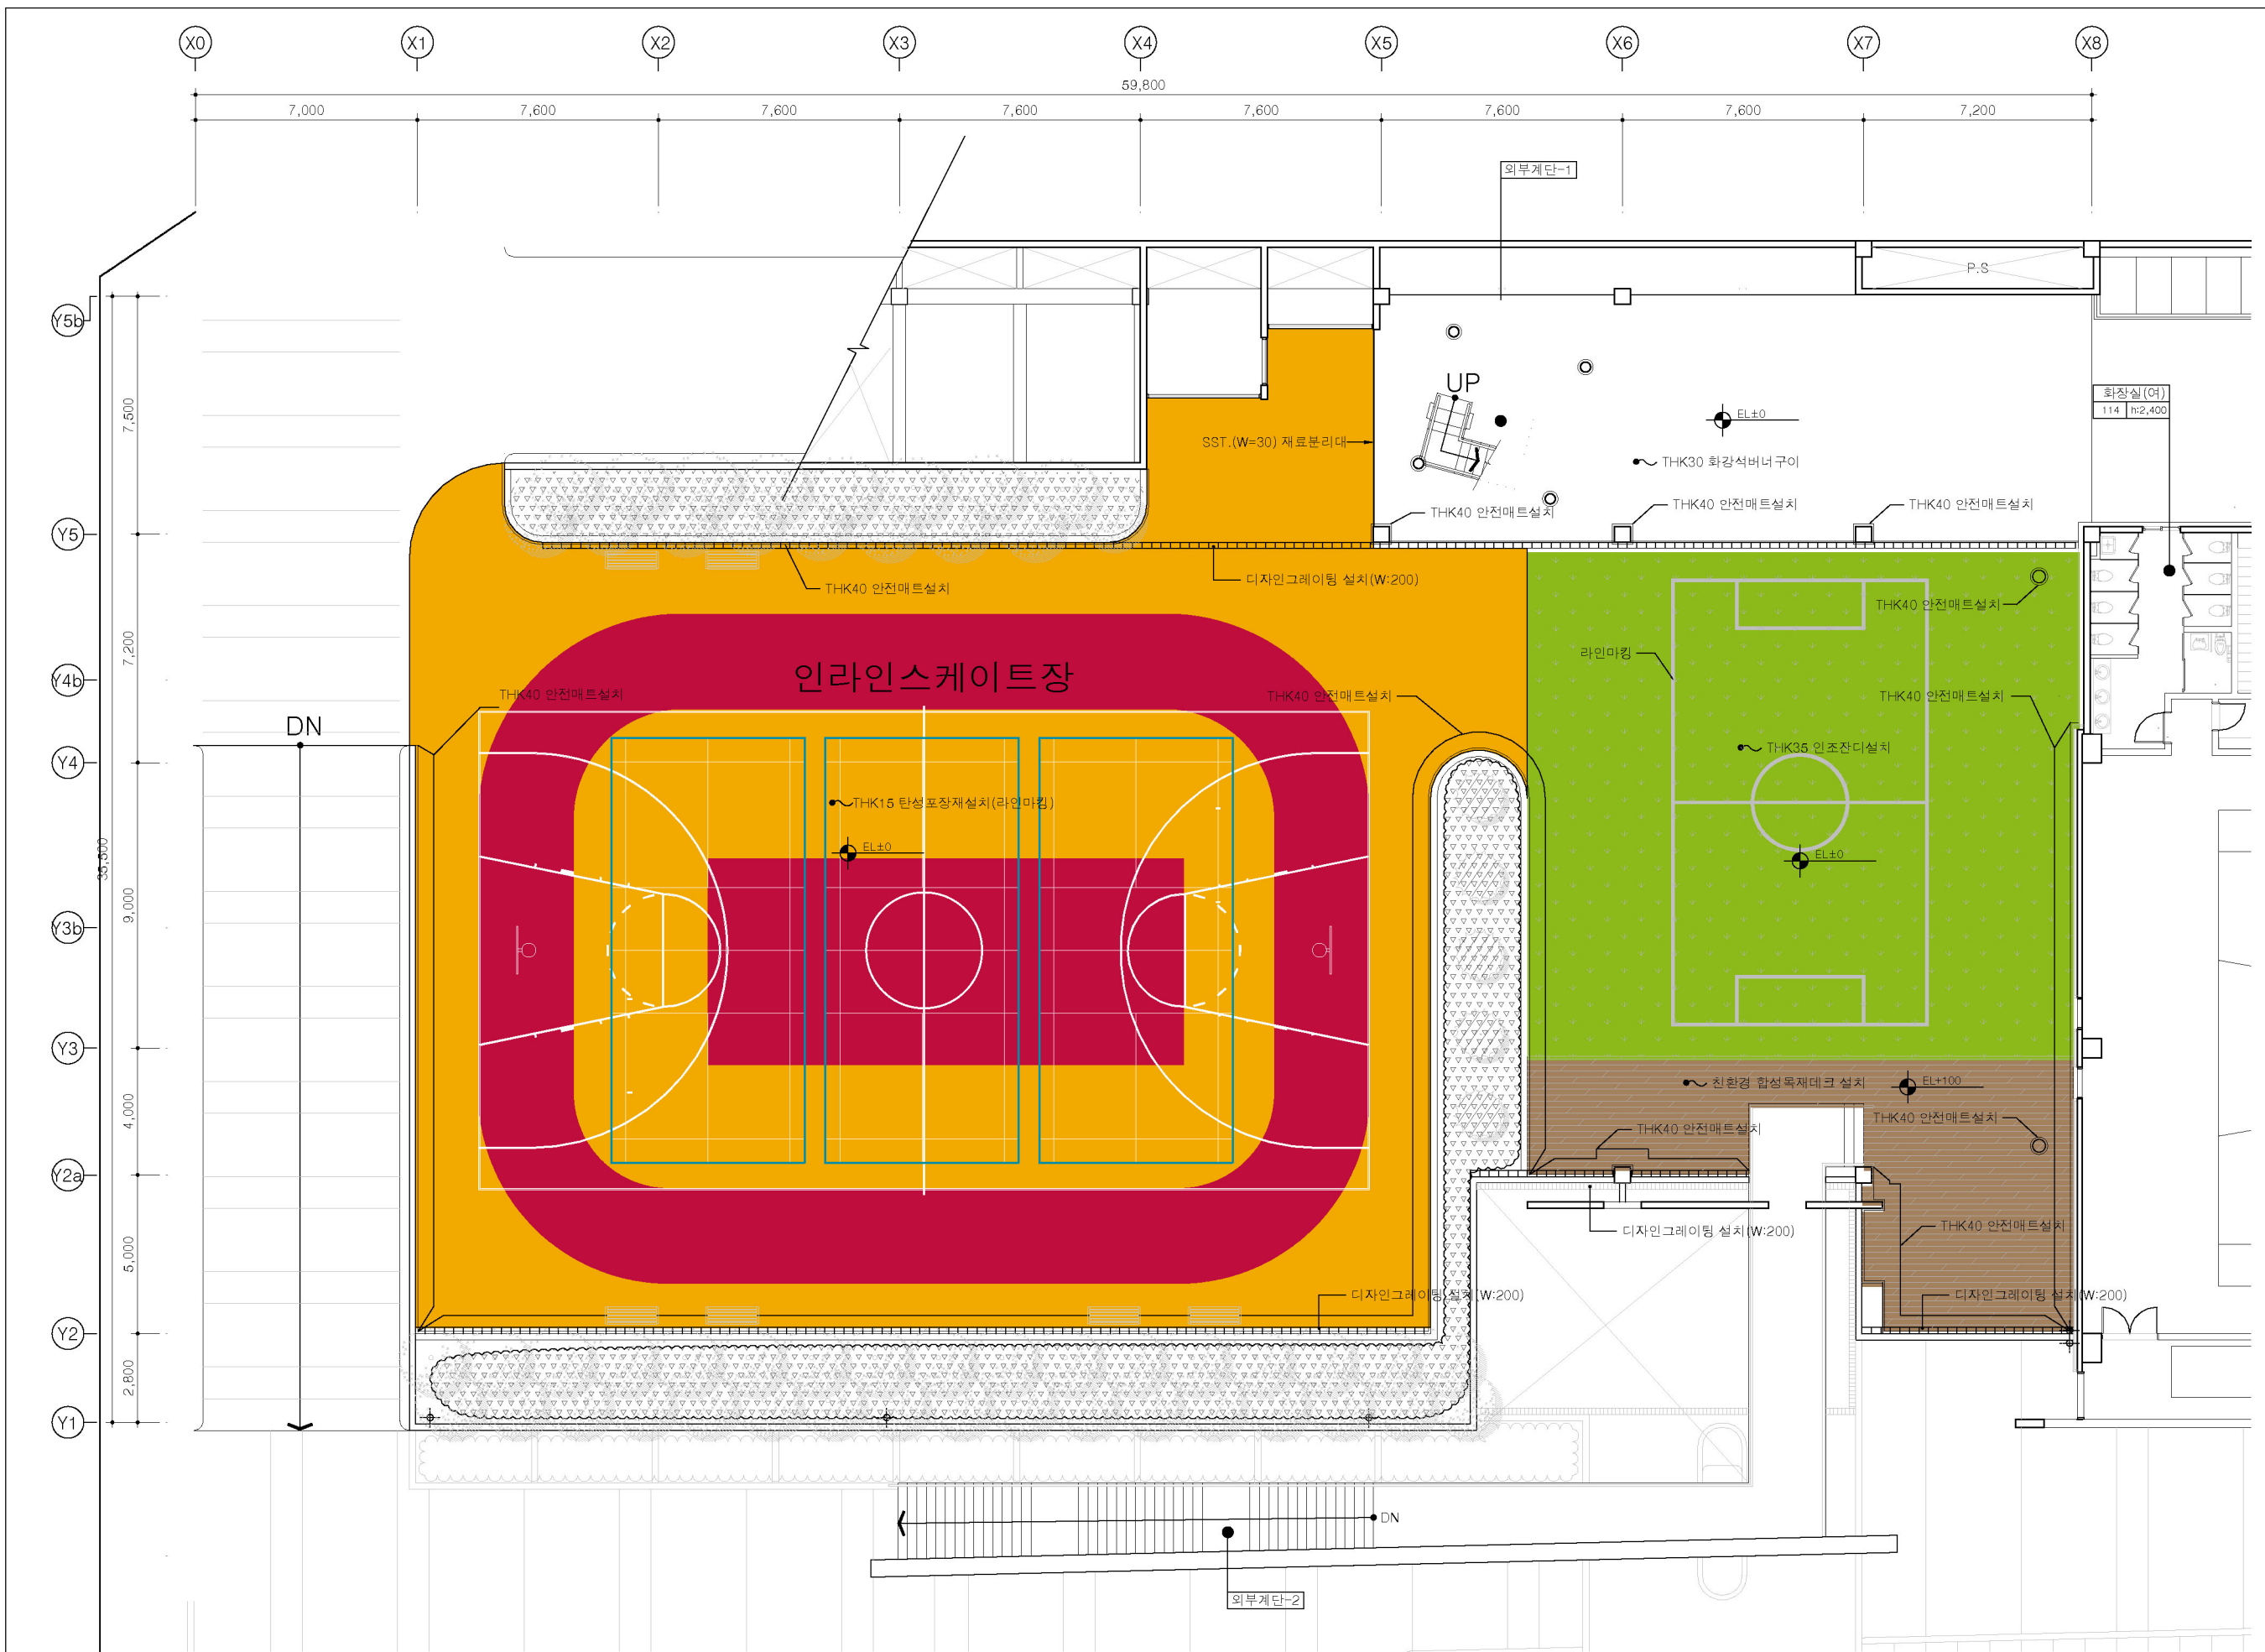

1 색채계획도
축척 : A1=1/100, A3=1/200